
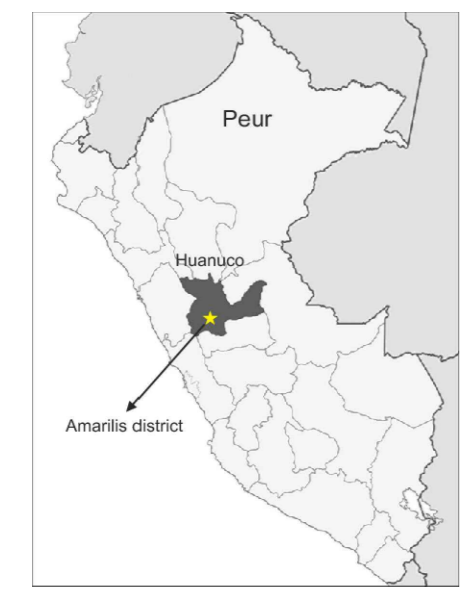


LEYENDA

TERRITORIO DEL CASERÍO DE LLANQUIPAMPA	
ÁREA TERR. LLANQUIPAMPA	918.68 HA
PERIMETRO TOTAL	16913.41 ML
PERIMETRO TOTAL DEL CASERÍO	
ÁREA DE USO PÚBLICO	
ÁREAS TURÍSTICAS	
LAGUNA PACCHA POZO	
CARRETERA CENTRAL	
TROCHAS	
RÍO PACCHA	
ÁREA URBANA CASERÍO DE LLANQUIPAMPA	
ÁREA URBANA	30.75 HA
PERÍMETRO URBANO	2242.00 ML
CASCO URBANO	

PLANO DE CONFORMACIÓN HORIZONTAL DEL COMPONENTE FÍSICO-ESPACIAL

Escala 1/10000

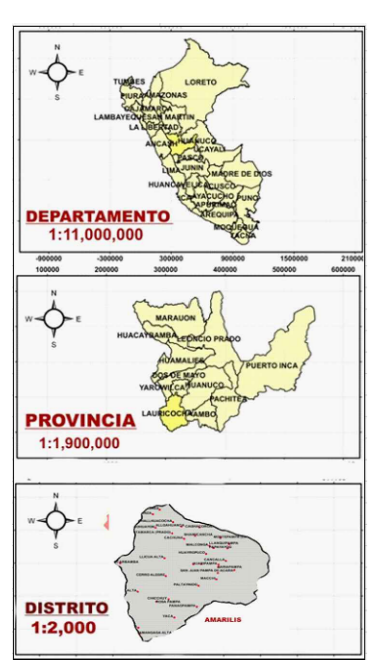

HÚANUCO-AMARILIS.

TERRITORIO DEL CASERÍO DE LLANQUIPAMPA.

CUADRO DE DATOS:	
TERRITORIO DEL CASERÍO DE LLANQUIPAMPA:	
ÁREA TOTAL:	9186767.50 M2
PERIMETRO:	16913.41 ML

CUADRO DE DATOS:	
ÁREA URBANA DEL CASERÍO LLANQUIPAMPA:	
ÁREA TOTAL:	307512.73 M2
PERIMETRO:	2242.00 ML

CONFORMACIÓN HORIZONTAL DEL COMPONENTE FÍSICO-ESPACIAL:	
	ÁREA URBANA:
	ÁREA DE EXPANSIÓN URBANA:
	ÁREA NO URBANIZABLE:

UTM-WGS 1984 datum, Zone 18 South, Meter; Cent. Meridian 75d W

MUNICIPALIDAD DEL CASERÍO DE LLANQUIPAMPA

PROYECTO: "ESQUEMA DE ACONDICIONAMIENTO URBANO DEL CASERÍO DE LLANQUIPAMPA 2023-2033"	
PLANO: PLANO DE CONFORMACIÓN HORIZONTAL DEL COMPONENTE FÍSICO-ESPACIAL	DPTO: HUANUCO PROV: HUANUCO DIST: AMARILIS LUGAR: C.P. LLANQUIPAMPA
PROYECTISTA: CASERÍO DE LLANQUIPAMPA	LAMINA: PCH-01
COD. SNP: _____ FECHA: ENERO - 2024	SUPERVISOR: _____ DIBUJO: YONEL MAZ MILLAN
ESCALA: INDICADA	ESCALA: INDICADA